Øverste etasje
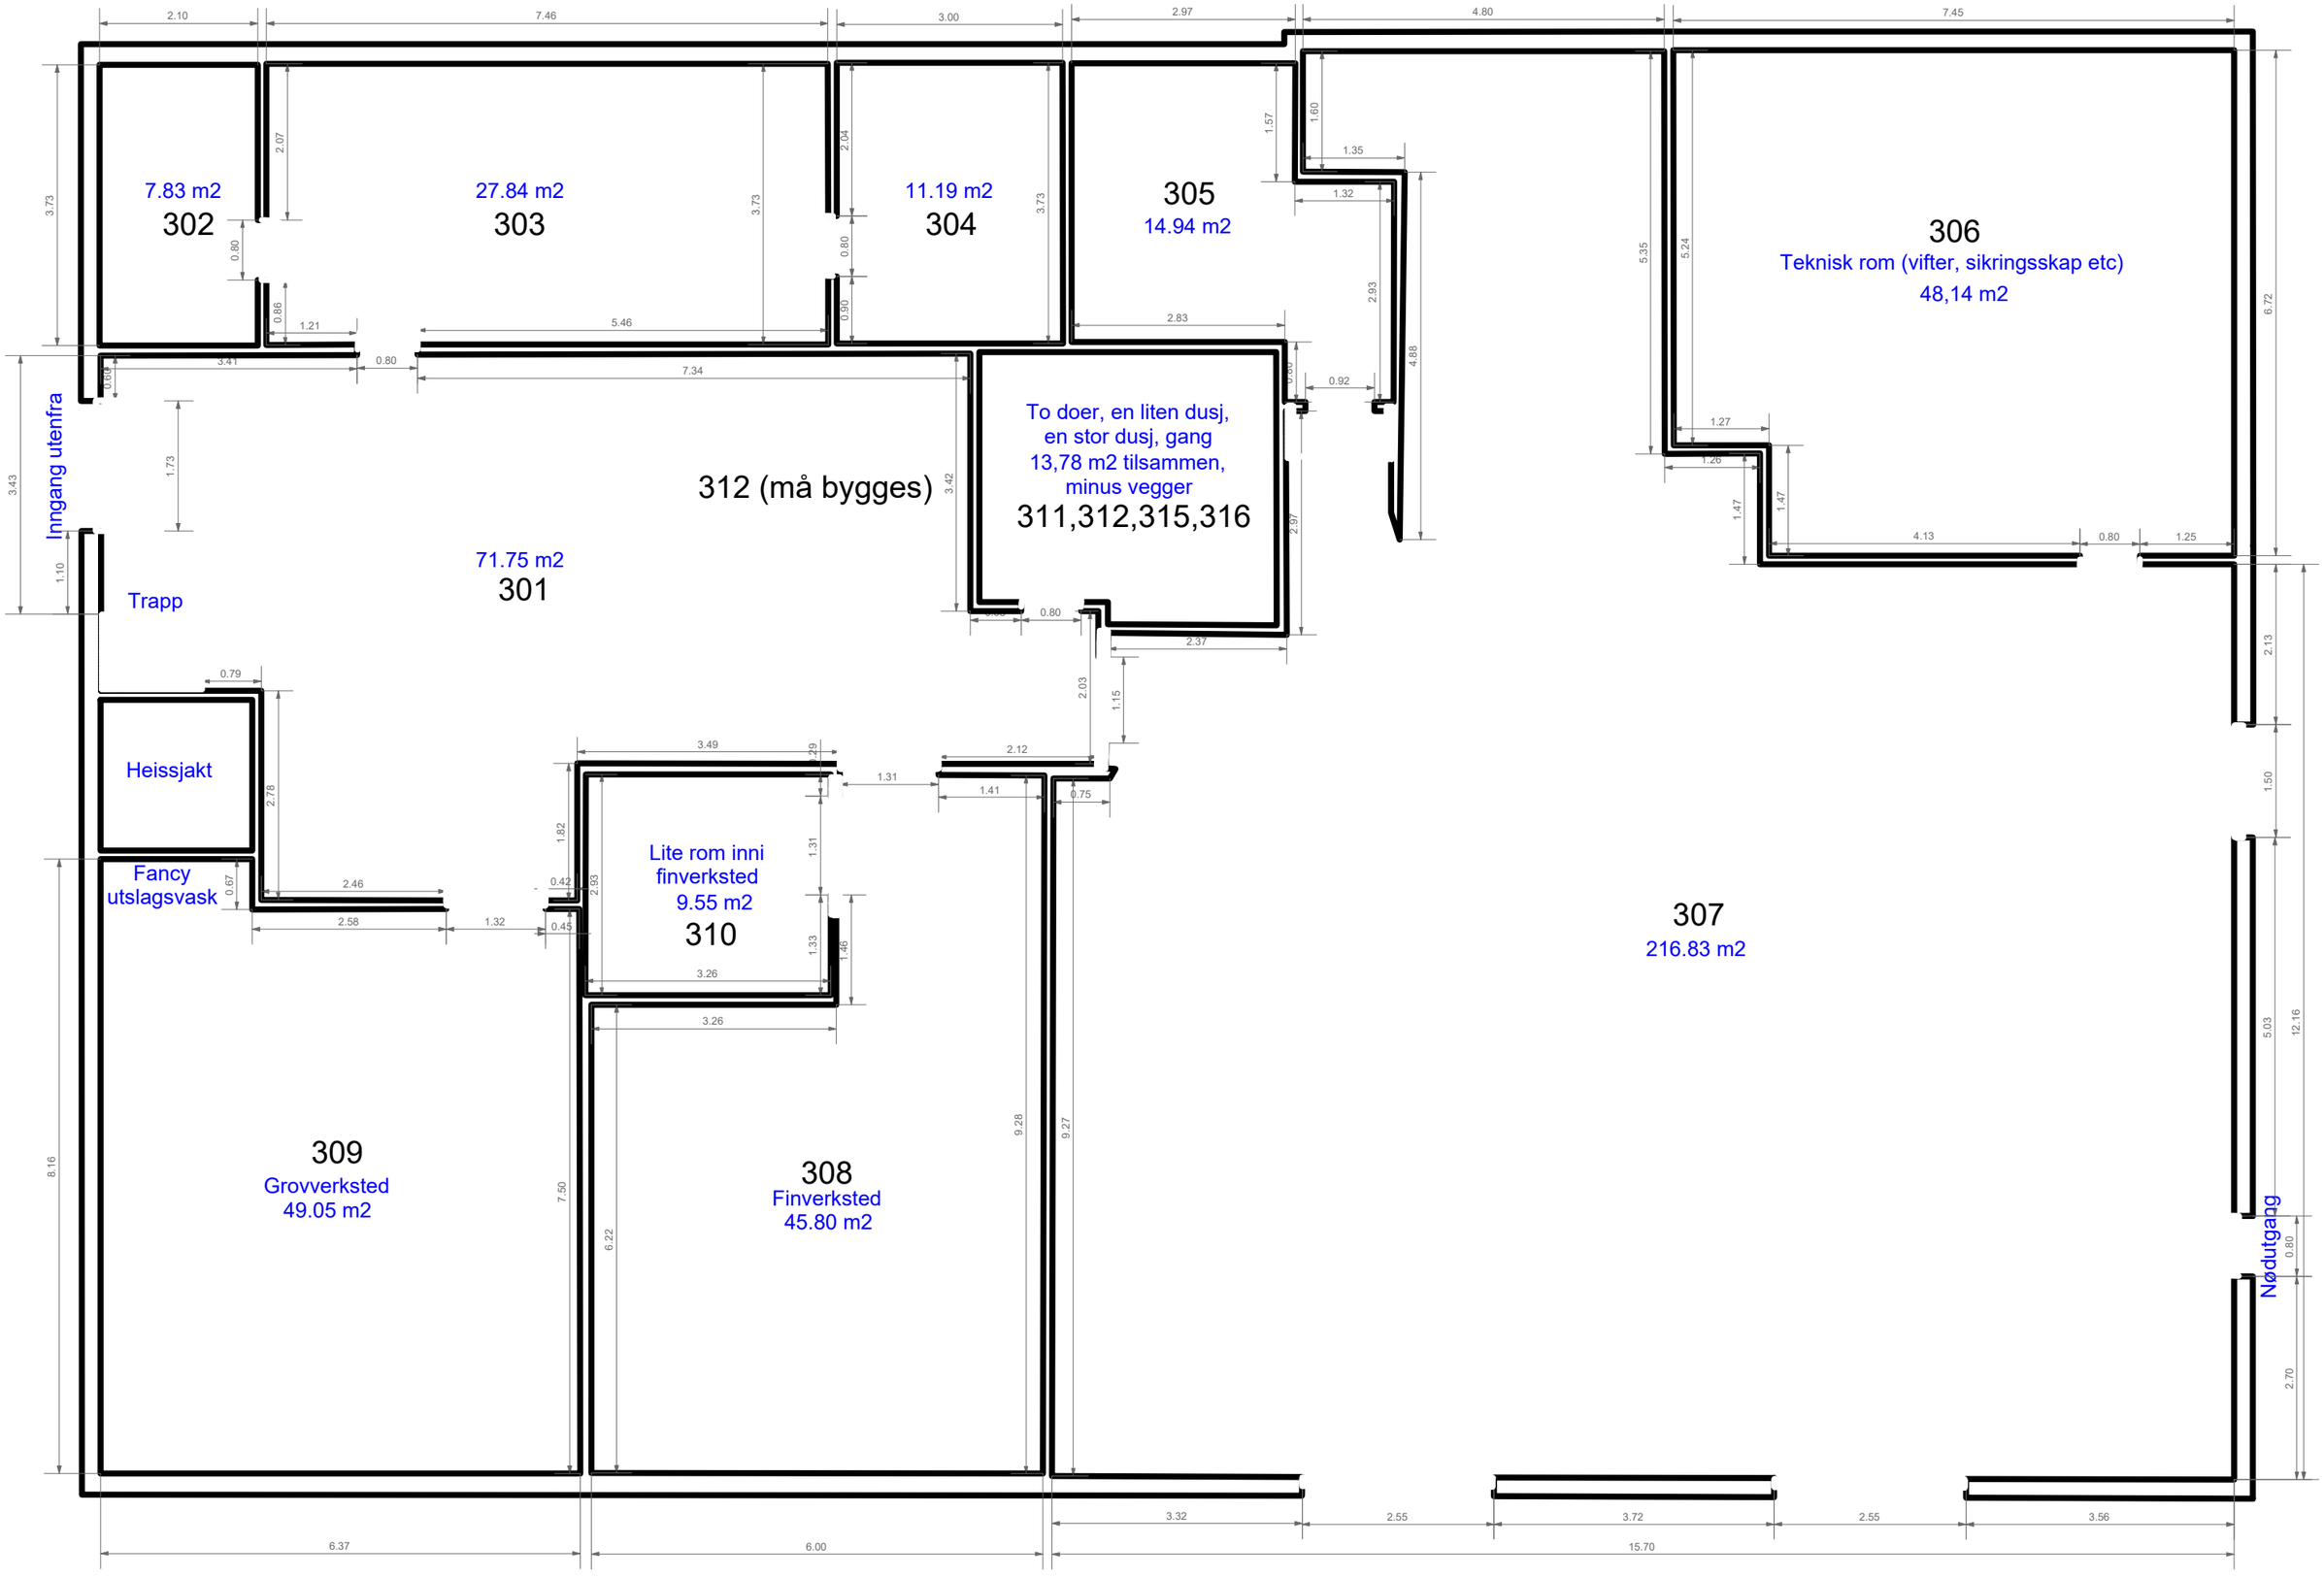
Alle vinduer er ikke tegnet inn. Dører svinger ikke nødvendigvis den veien det er tegnet inn.